



MOSTOWA 4

ul. Mostowa 4 Obrzycko lokal 4.5A


Zestawienie pomieszczeń:

4.0A.01 Przedpokój	9,10 m ²
4.0A.02 Łazienka	2,35 m ²
4.0A.03 Pokój z aneksem kuchennym	10,93 m ²

Suma = 22,38 m²




 ~ściany istniejące
 ~proponowana zabudowa

Schemat kondygnacji:

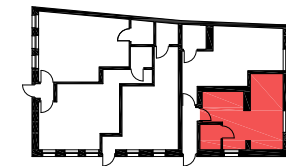

parter

skala: 1:500

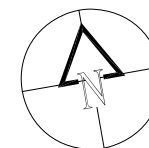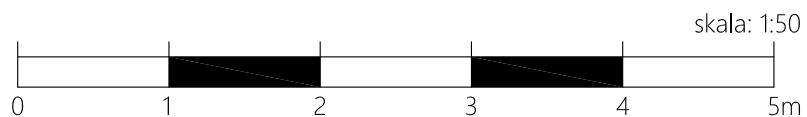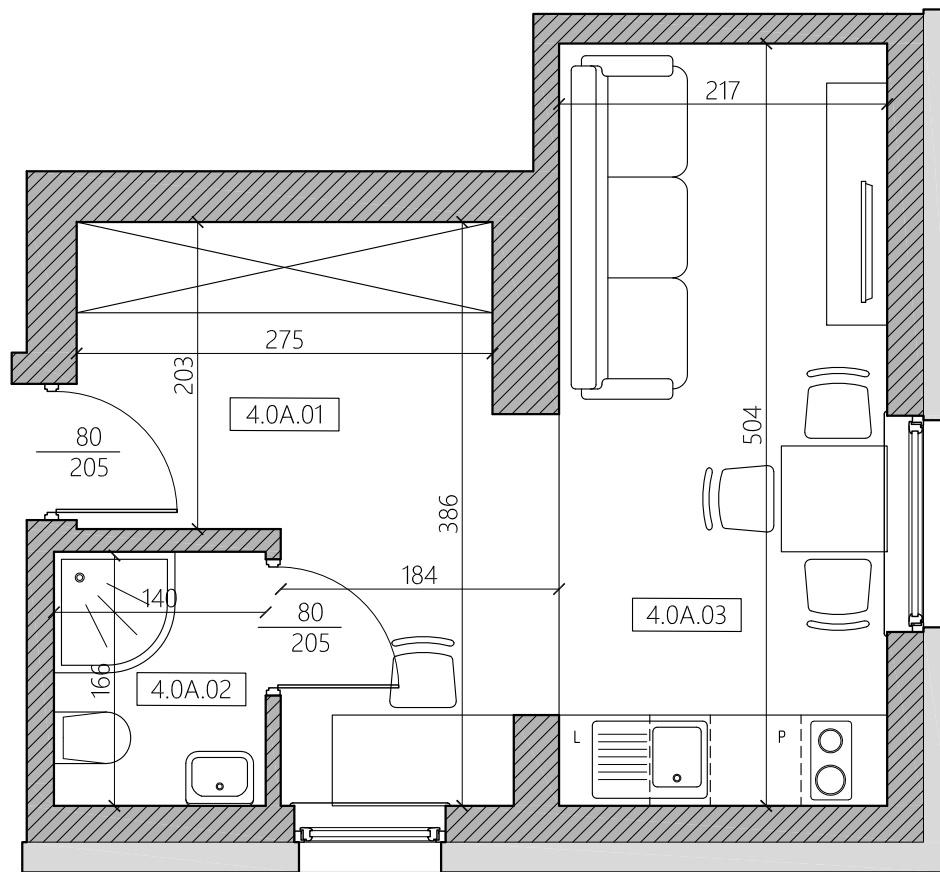

Niniejsza broszura nie stanowi oferty w rozumieniu przepisów Kodeksu Cywilnego. Przedstawione rzuty mają charakter poglądowy. Ostateczna powierzchnia mieszkania może ulec nieznacznej zmianie podczas realizacji.

Biuro sprzedaży mieszkań:
 MODERN PROJECT sp. z o.o. sp. komandytowa
 ul. Konińska 28 Pniew
 tel: 791 970 001
 www: mostowanumer4.pl
 email: kontakt@mostowanumer4.pl