




MOSTOWA 4

ul. Mostowa 4 Obrzycko lokal 4.5B

Zestawienie pomieszczeń:	
4.0B.01 Pokój z aneksem kuchennym	21,78 m ²
4.0B.02 Łazienka	2,58 m ²
Suma =	<u>24,36 m²</u>


 ~ściany istniejące
 ~proponowana zabudowa

Schemat kondygnacji:

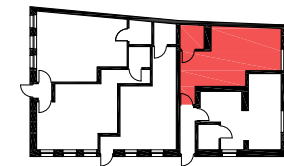

parter

skala: 1:500

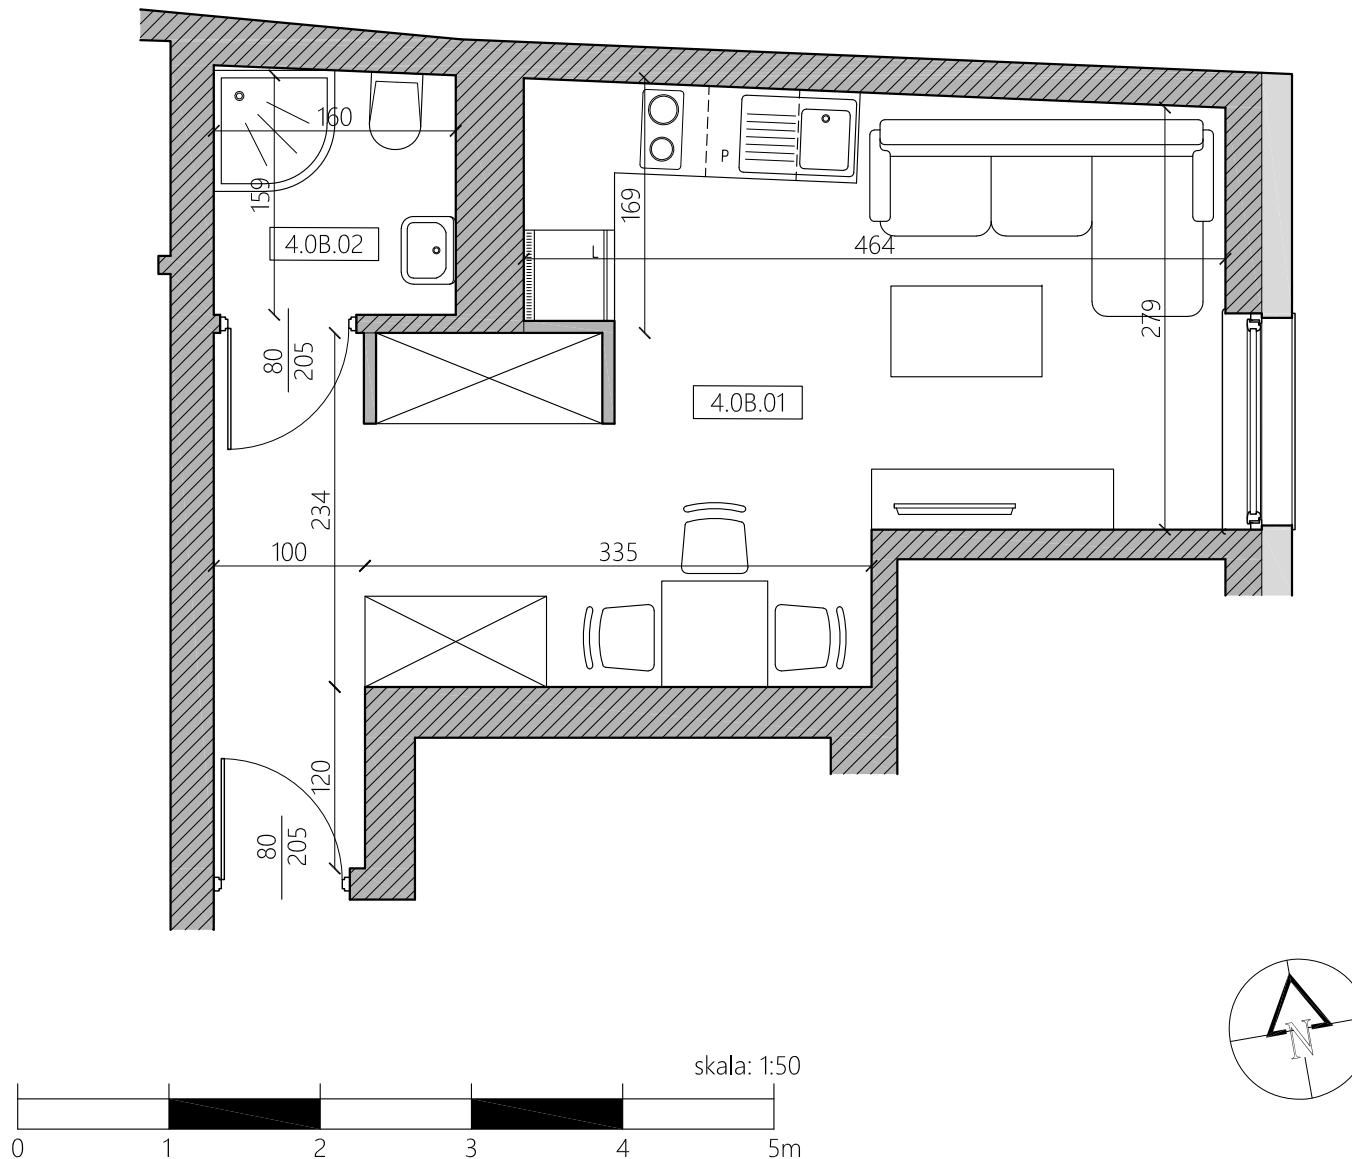

Niniejsza broszura nie stanowi oferty w rozumieniu przepisów Kodeksu Cywilnego. Przedstawione rzuty mają charakter poglądowy. Ostateczna powierzchnia mieszkania może ulec nieznacznej zmianie podczas realizacji.

Biuro sprzedaży mieszkań:
MODERN PROJECT sp. z o.o. sp. komandytowa
ul. Konińska 28 Pniew
tel: 791 970 001
www: mostowanumer4.pl
email: kontakt@mostowanumer4.pl