


# MOSTOWA 4

ul. Mostowa 4 Obrzycko  
lokal 4.0C

Zestawienie pomieszczeń:


4.0C.01 Wiatrołap	1,10 m <sup>2</sup>
4.0C.02 Pokój z aneksem kuchennym	19,94 m <sup>2</sup>
4.0C.03 Łazienka	2,16 m <sup>2</sup>

Suma = 23,20 m<sup>2</sup>

 ~ściany istniejące




 ~proponowana zabudowa

Schemat kondygnacji:

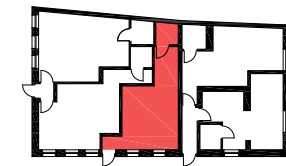

parter

skala: 1:500

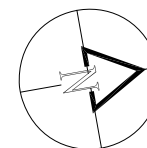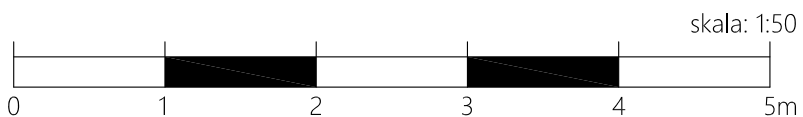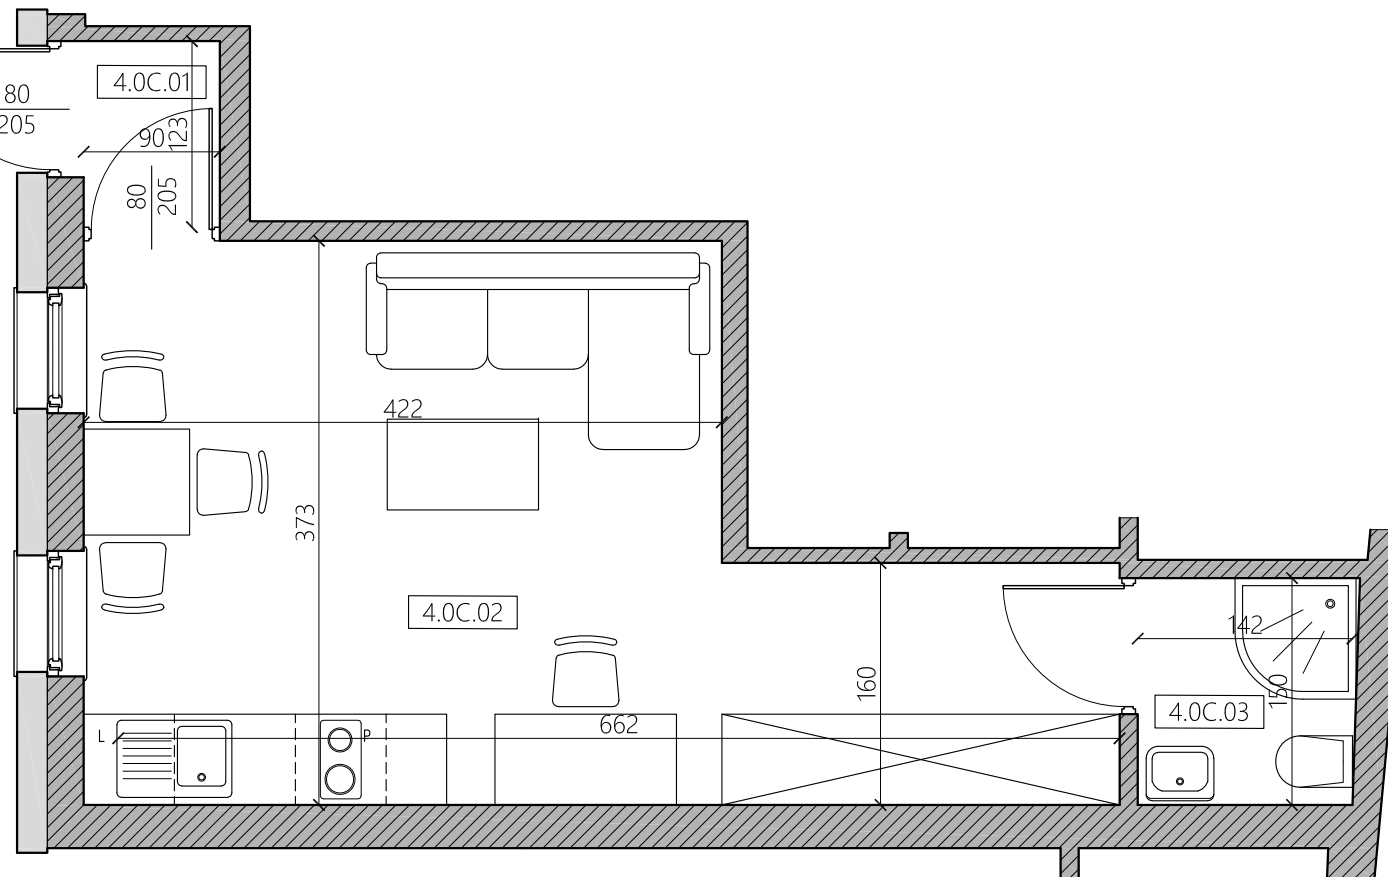

Niniejsza broszura nie stanowi oferty w rozumieniu przepisów Kodeksu Cywilnego. Przedstawione rzuty mają charakter poglądowy. Ostateczna powierzchnia mieszkania może ulec nieznacznej zmianie podczas realizacji.

Biuro sprzedaży mieszkań:  
MODERN PROJECT sp. z o.o. sp. komandytowa  
ul. Konińska 28 Pniew  
tel: 791 970 001  
www: [mostowanumer4.pl](http://mostowanumer4.pl)  
email: [kontakt@mostowanumer4.pl](mailto:kontakt@mostowanumer4.pl)