




MOSTOWA 4

ul. Mostowa 4 Obrzycko
lokal 4.0E

Zestawienie pomieszczeń:	
4.0E.01 Pokój z aneksem kuchennym	24,49 m ²
4.0E.02 Łazienka	2,40 m ²
Suma =	<u>26,89 m²</u>

-  ~ściany istniejące
-  ~proponowana zabudowa


Schemat kondygnacji:

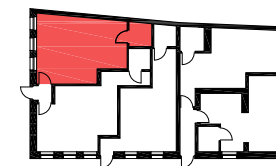

parter

skala: 1:500

Biuro sprzedaży mieszkań:
MODERN PROJECT sp. z o.o. sp. komandytowa
ul. Konińska 28 Pniew
tel: 791 970 001
www: mostowanumer4.pl
email: kontakt@mostowanumer4.pl

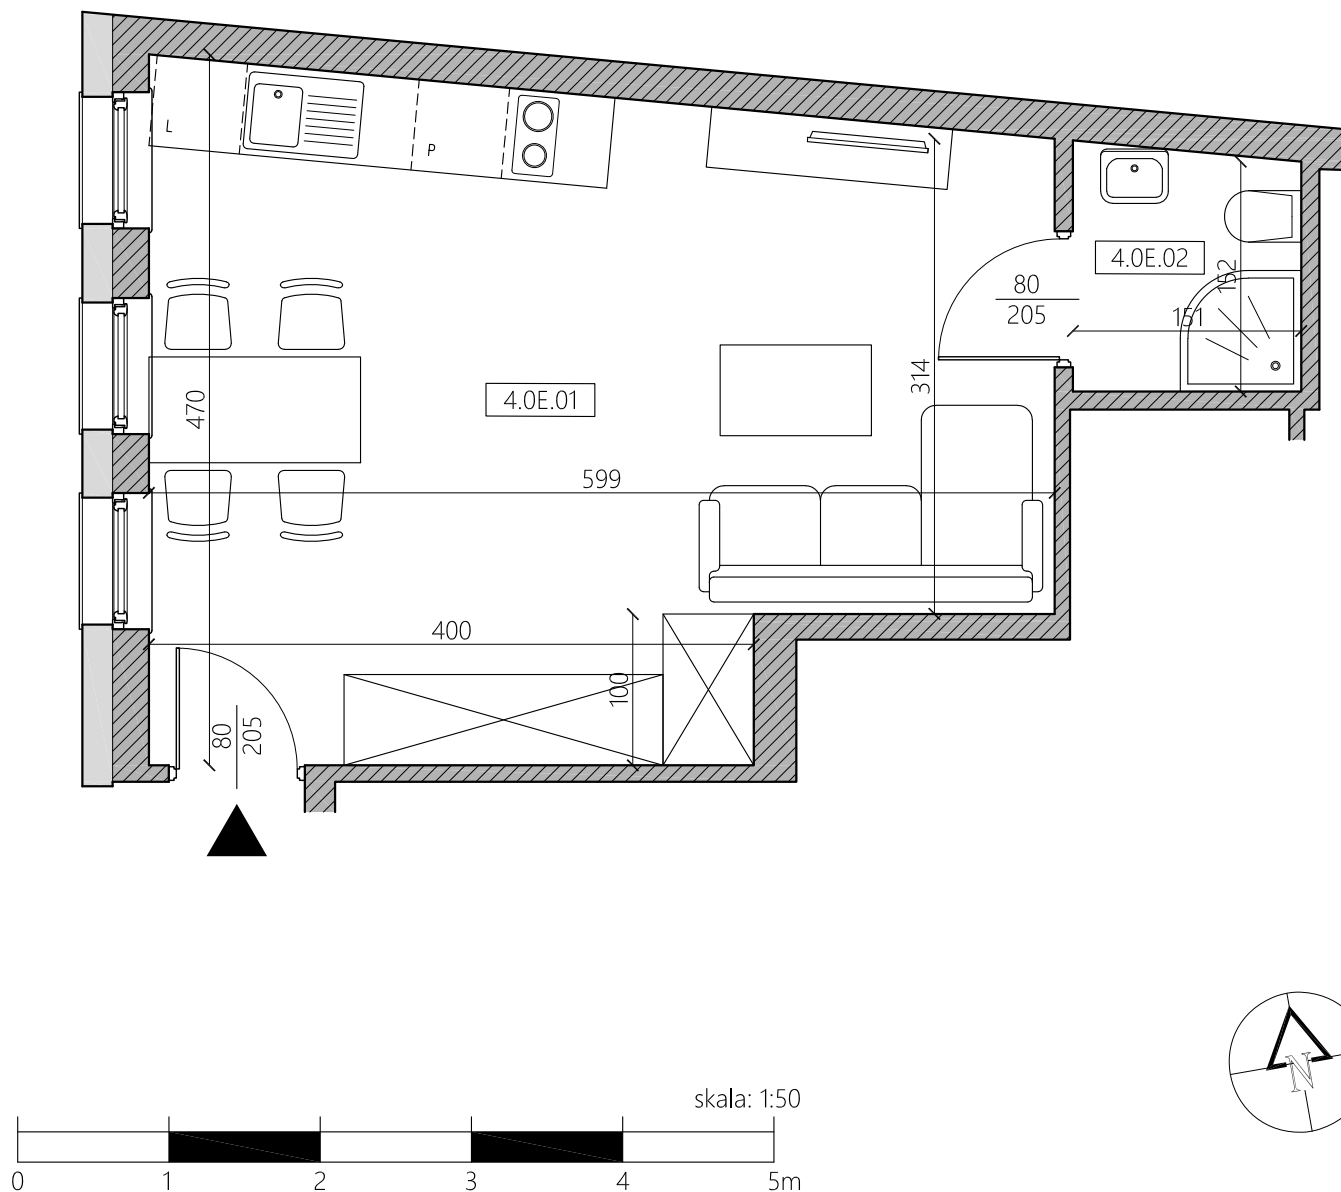

Niniejsza broszura nie stanowi oferty w rozumieniu przepisów Kodeksu Cywilnego. Przedstawione rzuty mają charakter poglądowy. Ostateczna powierzchnia mieszkania może ulec nieznacznej zmianie podczas realizacji.