




# MOSTOWA 4

ul. Mostowa 4 Obrzycko  
lokal 4.1A

Zestawienie pomieszczeń:	
4.1A.01 Pokój z aneksem kuchennym	15,84 m <sup>2</sup>
4.1A.02 Łazienka	1,97 m <sup>2</sup>
4.1A.03 Gardroba	2,46 m <sup>2</sup>
Suma =	<u>20,27 m<sup>2</sup></u>




 ~ściany istniejące  
 ~proponowana zabudowa

Schemat kondygnacji:

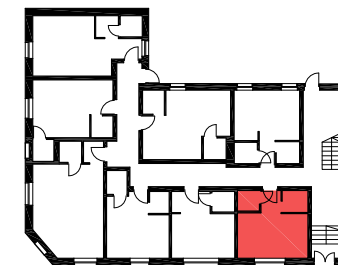

parter

skala: 1:500

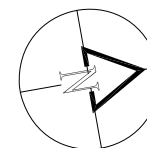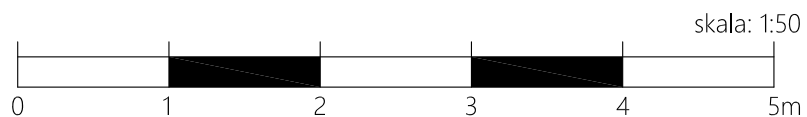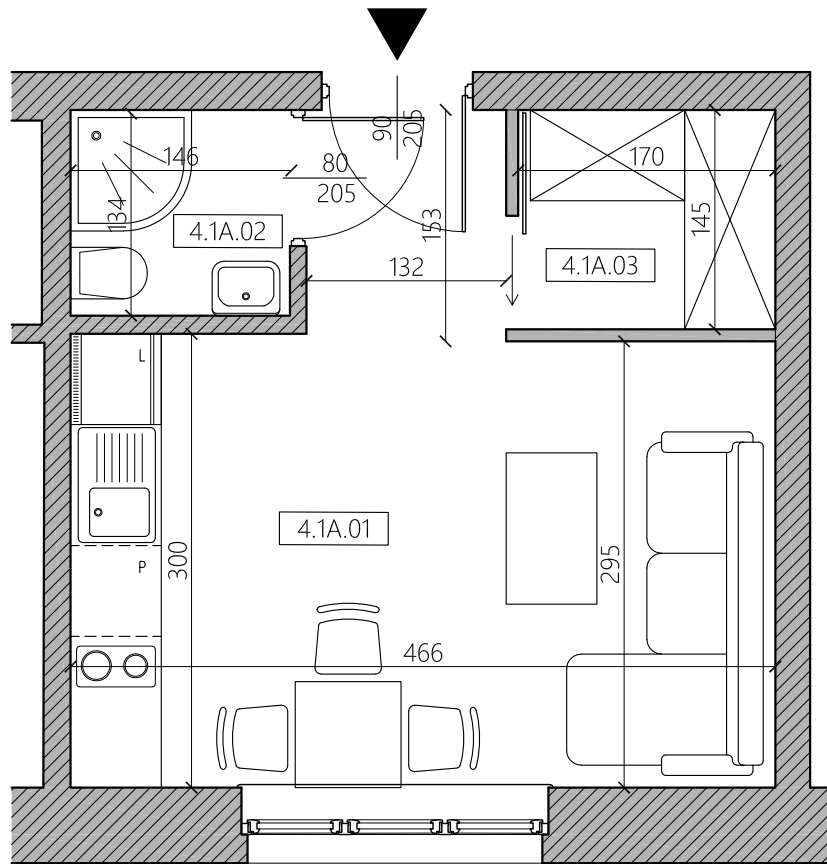

Niniejsza broszura nie stanowi oferty w rozumieniu przepisów Kodeksu Cywilnego. Przedstawione rzuty mają charakter poglądowy. Ostateczna powierzchnia mieszkania może ulec nieznacznej zmianie podczas realizacji.

Biuro sprzedaży mieszkań:  
MODERN PROJECT sp. z o.o. sp. komandytowa  
ul. Konińska 28 Pniew  
tel: 791 970 001  
www: [mostowanumer4.pl](http://mostowanumer4.pl)  
email: [kontakt@mostowanumer4.pl](mailto:kontakt@mostowanumer4.pl)