



MOSTOWA 4

ul. Mostowa 4 Obrzycko
lokal 4.1B


Zestawienie pomieszczeń:

4.1B.01 Pokój z aneksem kuchennym	16,04 m ²
4.1B.02 Łazienka	2,02 m ²

Suma = 18,06 m²




 ~ściany istniejące
 ~proponowana zabudowa

Schemat kondygnacji:

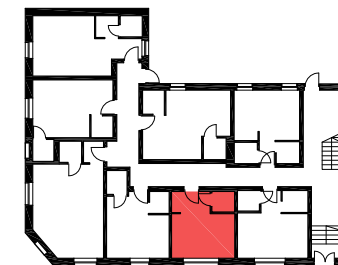

parter

skala: 1:500

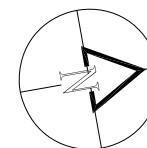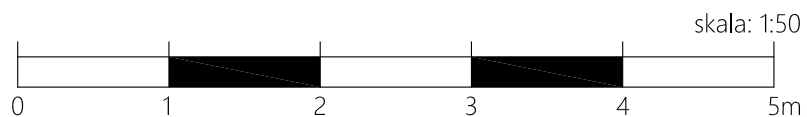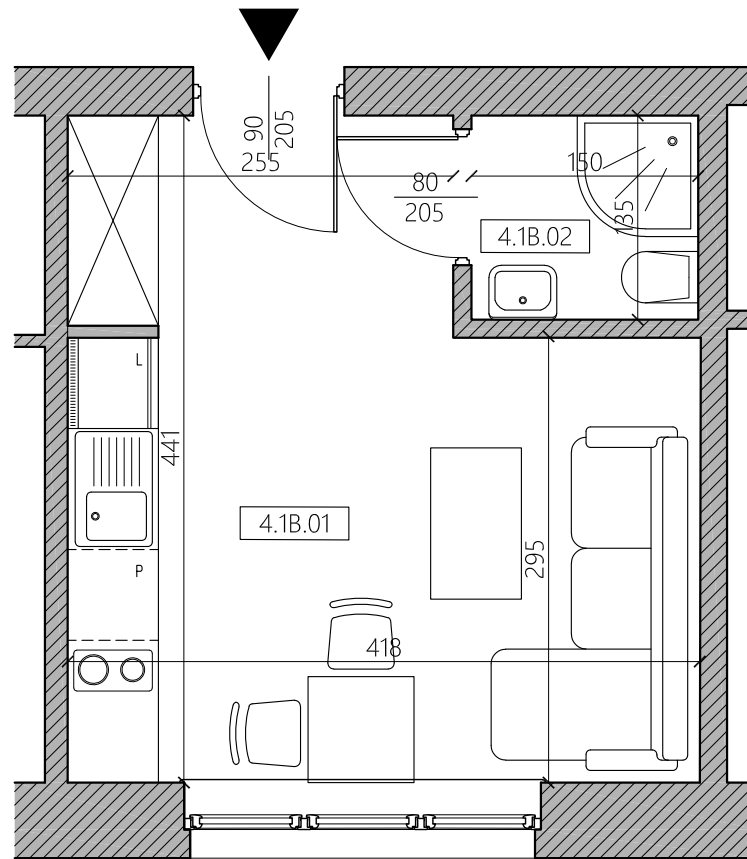

Niniejsza broszura nie stanowi oferty w rozumieniu przepisów Kodeksu Cywilnego. Przedstawione rzuty mają charakter poglądowy. Ostateczna powierzchnia mieszkania może ulec nieznacznej zmianie podczas realizacji.

Biuro sprzedaży mieszkań:
MODERN PROJECT sp. z o.o. sp. komandytowa
ul. Konińska 28 Pniew
tel: 791 970 001
www: mostowanumer4.pl
email: kontakt@mostowanumer4.pl