



MOSTOWA 4

ul. Mostowa 4 Obrzycko
lokal 4.1C


Zestawienie pomieszczeń:

4.1C.01 Pokój z aneksem kuchennym	15,69 m ²
4.1C.02 Łazienka	2,13 m ²
4.1C.03 Gardroba	1,88 m ²

Suma = 19,70 m²

 ~ściany istniejące
 ~proponowana zabudowa




Schemat kondygnacji:

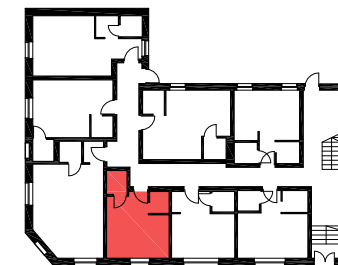

parter

skala: 1:500

Biuro sprzedaży mieszkań:
MODERN PROJECT sp. z o.o. sp. komandytowa
ul. Konińska 28 Pniew
tel: 791 970 001
www: mostowanumer4.pl
email: kontakt@mostowanumer4.pl

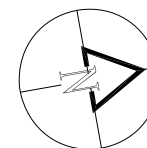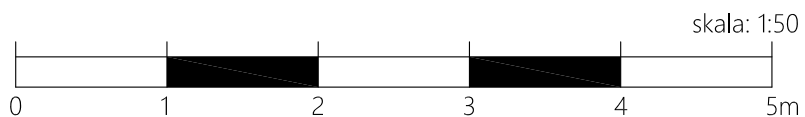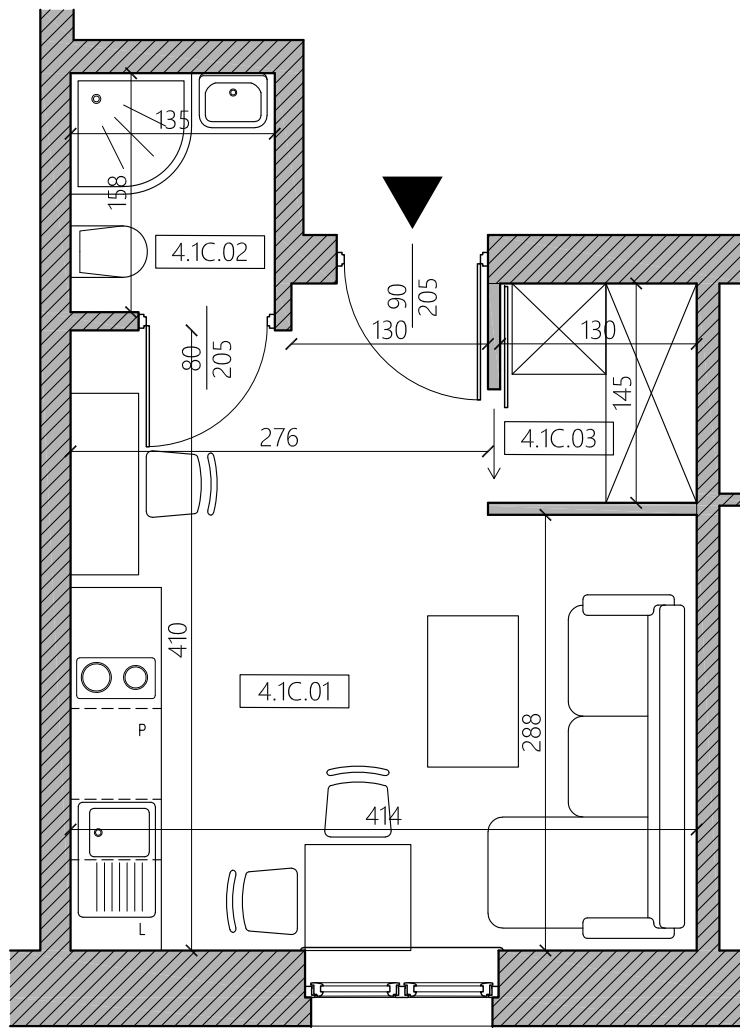

Niniejsza broszura nie stanowi oferty w rozumieniu przepisów Kodeksu Cywilnego. Przedstawione rzuty mają charakter poglądowy. Ostateczna powierzchnia mieszkania może ulec nieznacznej zmianie podczas realizacji.