



MOSTOWA 4

ul. Mostowa 4 Obrzycko
lokal 4.1D


Zestawienie pomieszczeń:

4.1D.01 Pokój z aneksem kuchennym	17,92 m ²
4.1D.02 Łazienka	2,03 m ²
4.1D.03 Gardroba	2,08 m ²

Suma = 22,03 m²

-  ~ściany istniejące
-  ~proponowana zabudowa




Schemat kondygnacji:

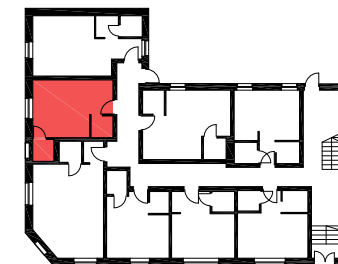

parter

skala: 1:500

Biuro sprzedaży mieszkań:
MODERN PROJECT sp. z o.o. sp. komandytowa
ul. Konińska 28 Pniew
tel: 791 970 001
www: mostowanumer4.pl
email: kontakt@mostowanumer4.pl

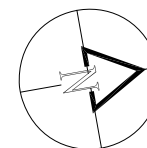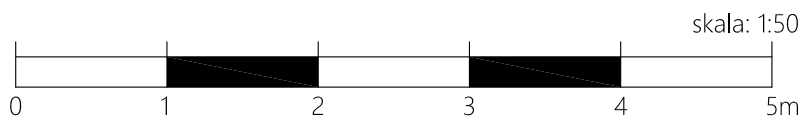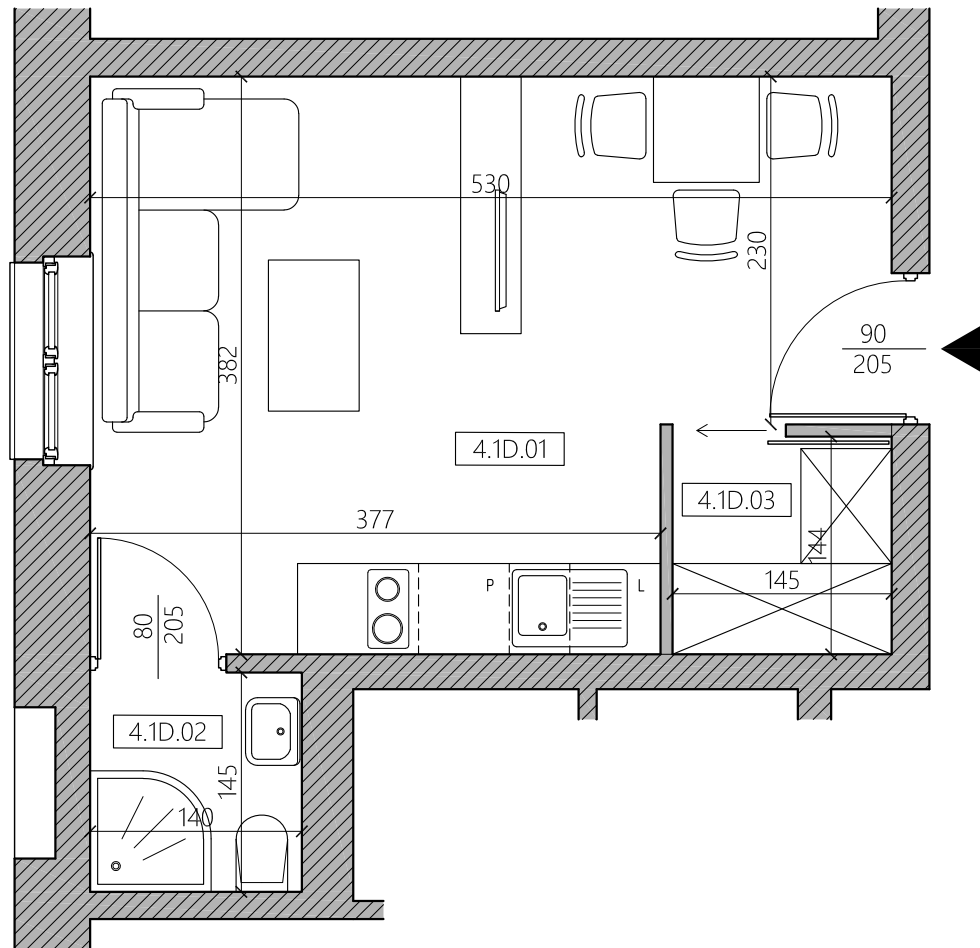

Niniejsza broszura nie stanowi oferty w rozumieniu przepisów Kodeksu Cywilnego. Przedstawione rzuty mają charakter poglądowy. Ostateczna powierzchnia mieszkania może ulec nieznacznej zmianie podczas realizacji.