



# MOSTOWA 4

ul. Mostowa 4 Obrzycko  
lokal 4.1F


Zestawienie pomieszczeń:

4.1F.01 Pokój z aneksem kuchennym	21,18 m <sup>2</sup>
4.1F.02 Łazienka	2,14 m <sup>2</sup>
4.1F.03 Gardroba	2,27 m <sup>2</sup>

Suma = 25,59 m<sup>2</sup>

-  ~ściany istniejące
-  ~proponowana zabudowa




Schemat kondygnacji:

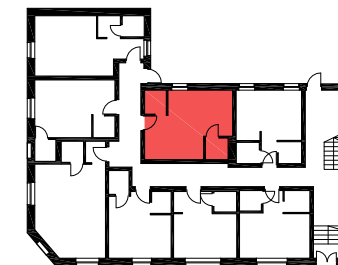

parter

skala: 1:500

Biuro sprzedaży mieszkań:  
MODERN PROJECT sp. z o.o. sp. komandytowa  
ul. Konińska 28 Pniew  
tel: 791 970 001  
www: mostowanumer4.pl  
email: kontakt@mostowanumer4.pl

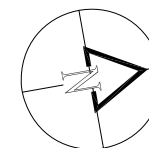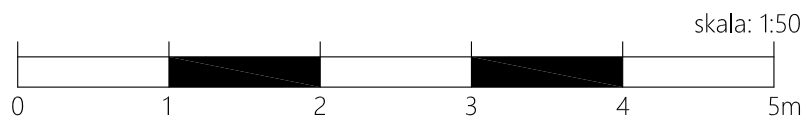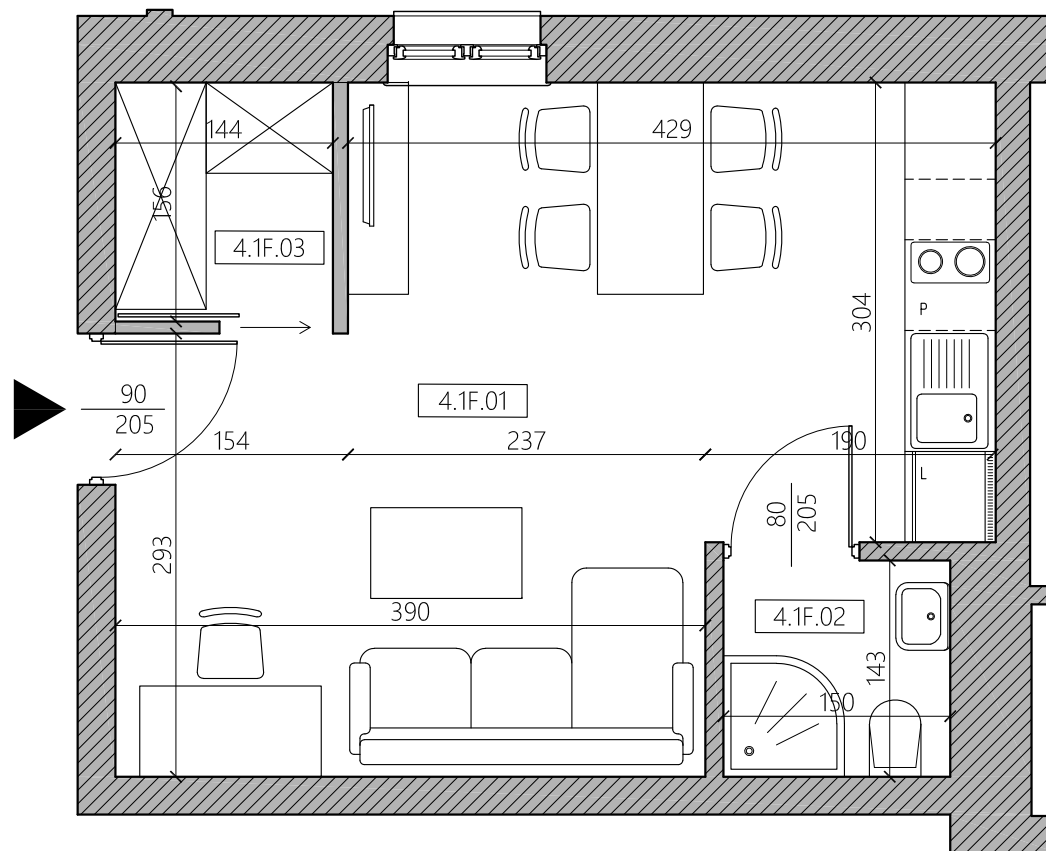

Niniejsza broszura nie stanowi oferty w rozumieniu przepisów Kodeksu Cywilnego. Przedstawione rzuty mają charakter poglądowy. Ostateczna powierzchnia mieszkania może ulec nieznacznej zmianie podczas realizacji.