




MOSTOWA 4

ul. Mostowa 4 Obrzycko
lokal 4.1G

| | |
|-----------------------------------|----------------------------|
| Zestawienie pomieszczeń: | |
| 4.1G.01 Pokój z aneksem kuchennym | 15,99 m ² |
| 4.1G.02 Łazienka | 2,14 m ² |
| 4.1G.03 Gardroba | 2,23 m ² |
| Suma = | <u>20,63 m²</u> |

 ~ściany istniejące
 ~proponowana zabudowa




Schemat kondygnacji:

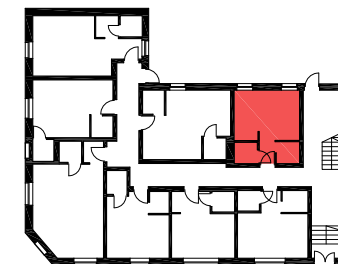

parter

skala: 1:500

Biuro sprzedaży mieszkań:
MODERN PROJECT sp. z o.o. sp. komandytowa
ul. Konińska 28 Pniew
tel: 791 970 001
www: mostowanumer4.pl
email: kontakt@mostowanumer4.pl

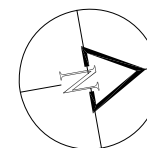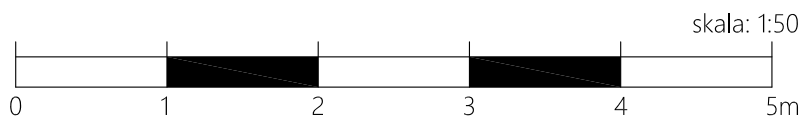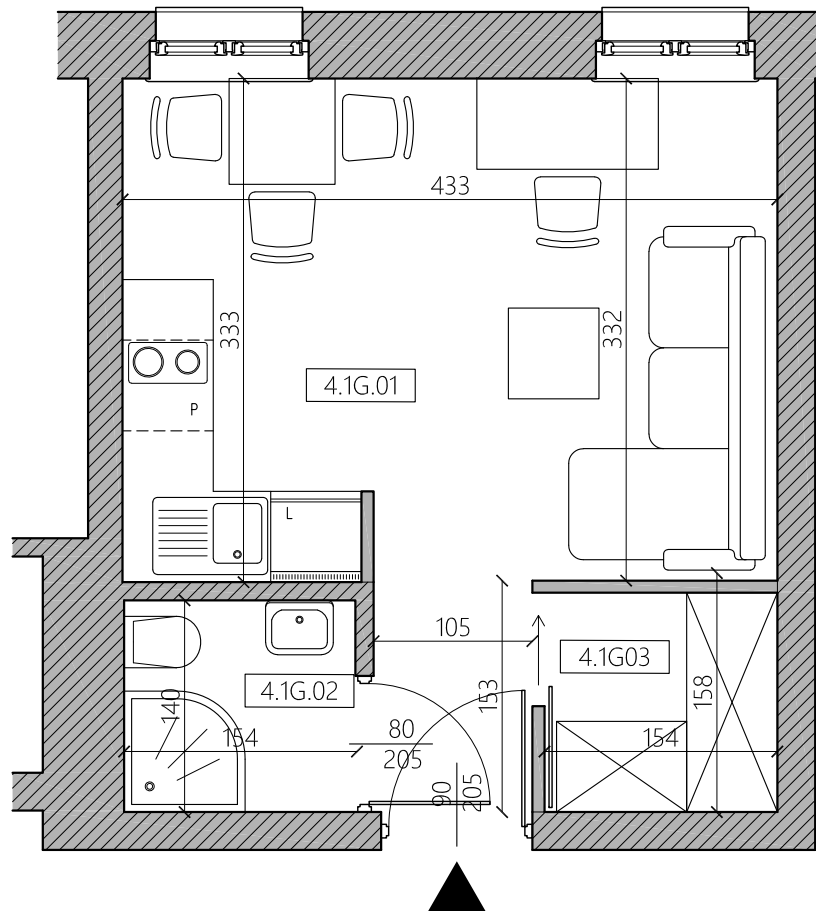

Niniejsza broszura nie stanowi oferty w rozumieniu przepisów Kodeksu Cywilnego. Przedstawione rzuty mają charakter poglądowy. Ostateczna powierzchnia mieszkania może ulec nieznacznej zmianie podczas realizacji.