




MOSTOWA 4

ul. Mostowa 4 Obrzycko
lokal 4.0H

Zestawienie pomieszczeń:	
4.1H.01 Pokój z aneksem kuchennym	29,60 m ²
4.1H.02 Łazienka	2,08 m ²
Suma =	<u>31,68 m²</u>

 ~ściany istniejące
 ~proponowana zabudowa


Schemat kondygnacji:

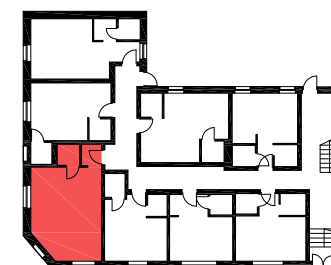

parter

skala: 1:500

Biuro sprzedaży mieszkań:
 MODERN PROJECT sp. z o.o. sp. komandytowa
 ul. Konińska 28 Pniew
 tel: 791 970 001
 www: mostowanumer4.pl
 email: kontakt@mostowanumer4.pl

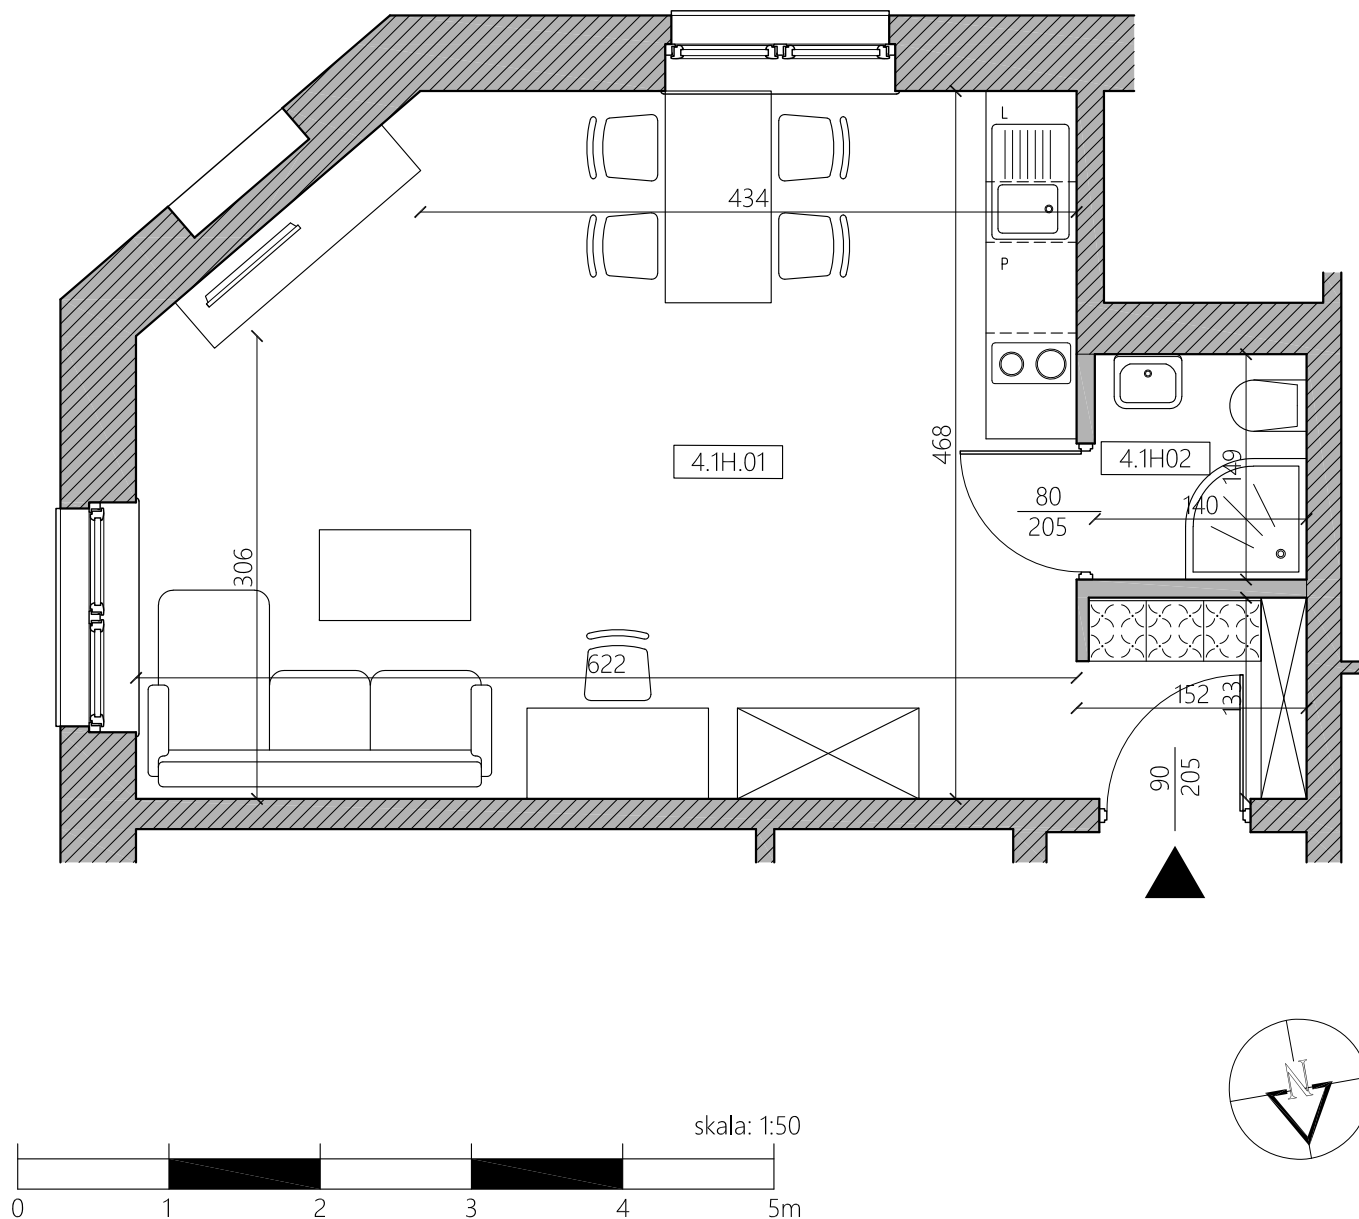

Niniejsza broszura nie stanowi oferty w rozumieniu przepisów Kodeksu Cywilnego. Przedstawione rzuty mają charakter poglądowy. Ostateczna powierzchnia mieszkania może ulec nieznacznej zmianie podczas realizacji.