




MOSTOWA 4

ul. Mostowa 4 Obrzycko
lokal 4.2B

Zestawienie pomieszczeń:	
4.2B.01 Pokój z aneksem kuchennym	18,37 m ²
4.2B.02 Łazienka	2,10 m ²
Suma =	<u>20,44 m²</u>

 ~ściany istniejące
 ~proponowana zabudowa



Schemat kondygnacji:

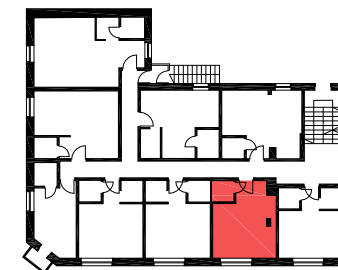

piętro I

skala: 1:500

Biuro sprzedaży mieszkań:
MODERN PROJECT sp. z o.o. sp. komandytowa
ul. Konińska 28 Pniew
tel: 791 970 001
www: mostowanumer4.pl
email: kontakt@mostowanumer4.pl

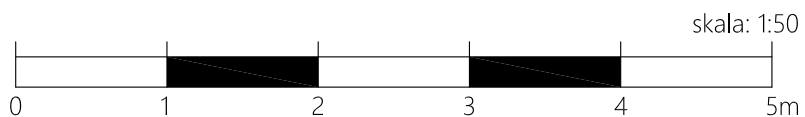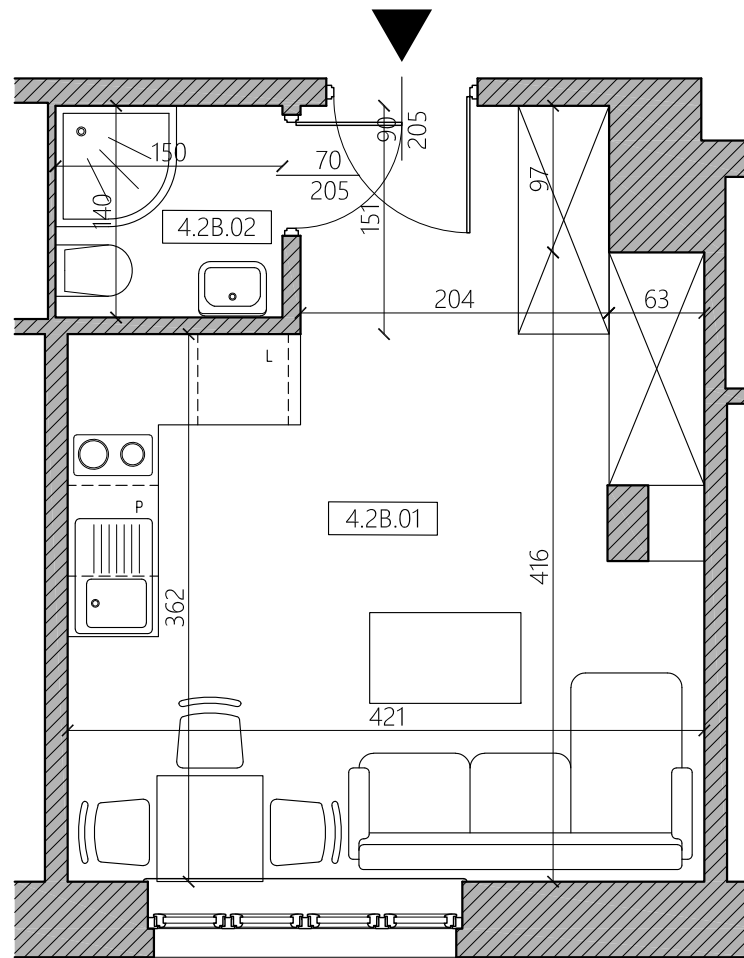

Niniejsza broszura nie stanowi oferty w rozumieniu przepisów Kodeksu Cywilnego. Przedstawione rzuty mają charakter poglądowy. Ostateczna powierzchnia mieszkania może ulec nieznacznej zmianie podczas realizacji.