



MOSTOWA 4

ul. Mostowa 4 Obrzycko lokal 4.2D

Zestawienie pomieszczeń:

4.2D.01 Pokój z aneksem kuchennym	17,08 m ²
4.2D.02 Łazienka	2,13 m ²
4.2D.03 Gardroba	2,11 m ²

Suma = 21,32 m²

-  ~ściany istniejące
-  ~proponowana zabudowa



Schemat kondygnacji:



piętro I

skala: 1:500

Biuro sprzedaży mieszkań:
 MODERN PROJECT sp. z o.o. sp. komandytowa
 ul. Konińska 28 Pniew
 tel: 791 970 001
 www: mostowanumer4.pl
 email: kontakt@mostowanumer4.pl

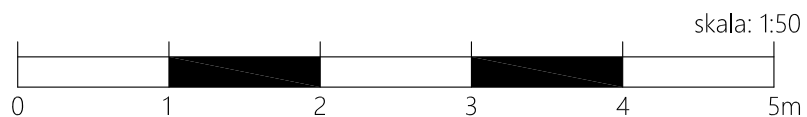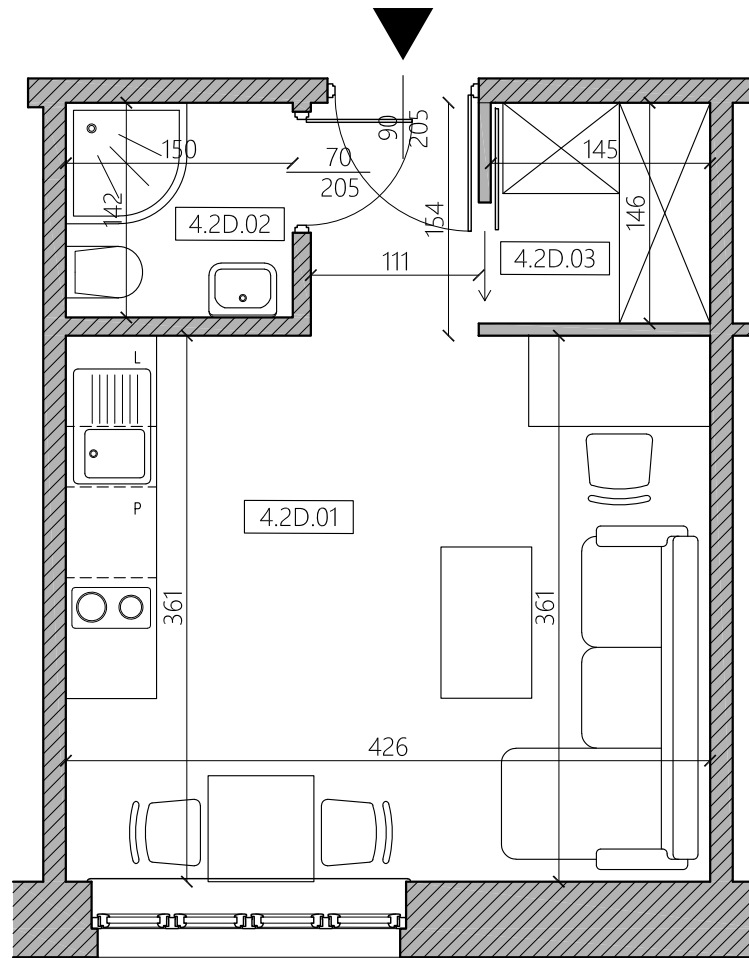

Niniejsza broszura nie stanowi oferty w rozumieniu przepisów Kodeksu Cywilnego. Przedstawione rzuty mają charakter poglądowy. Ostateczna powierzchnia mieszkania może ulec nieznacznej zmianie podczas realizacji.