



# MOSTOWA 4

ul. Mostowa 4 Obrzycko  
lokal 4.2E


Zestawienie pomieszczeń:

|                                   |                      |
|-----------------------------------|----------------------|
| 4.2E.01 Pokój z aneksem kuchennym | 12,44 m <sup>2</sup> |
| 4.2E.02 Łazienka                  | 2,41 m <sup>2</sup>  |

Suma = 14,85 m<sup>2</sup>



 ~ściany istniejące  
 ~proponowana zabudowa

Schemat kondygnacji:

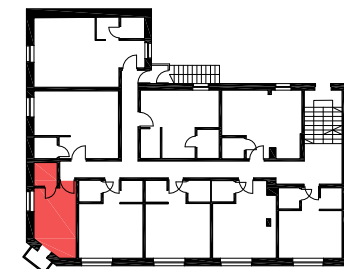

piętro I

skala: 1:500

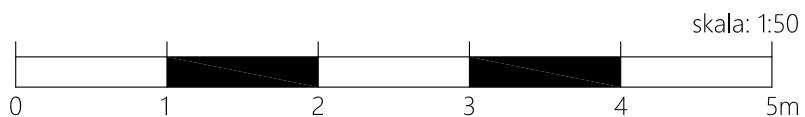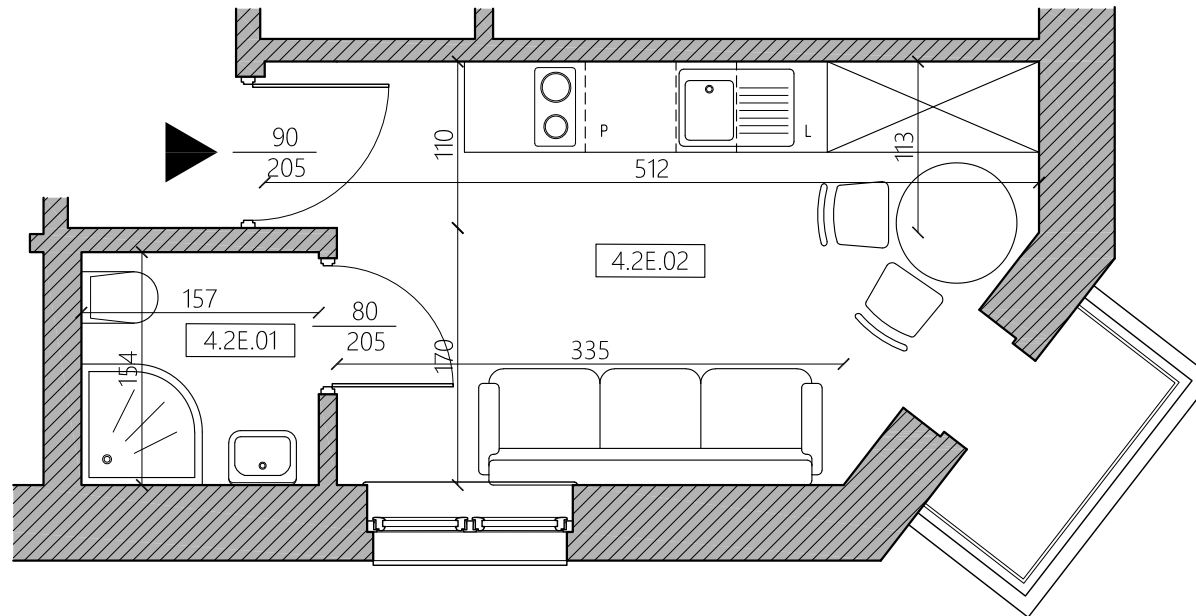

Niniejsza broszura nie stanowi oferty w rozumieniu przepisów Kodeksu Cywilnego. Przedstawione rzuty mają charakter poglądowy. Ostateczna powierzchnia mieszkania może ulec nieznacznej zmianie podczas realizacji.

Biuro sprzedaży mieszkań:  
 MODERN PROJECT sp. z o.o. sp. komandytowa  
 ul. Konińska 28 Pniew  
 tel: 791 970 001  
 www: [mostowanumer4.pl](http://mostowanumer4.pl)  
 email: [kontakt@mostowanumer4.pl](mailto:kontakt@mostowanumer4.pl)