




# MOSTOWA 4

## ul. Mostowa 4 Obrzycko lokal 4.3A

Zestawienie pomieszczeń:	
4.3A.01 Pokój z aneksem kuchennym	16,62 m <sup>2</sup>
4.3A.02 Łazienka	2,12 m <sup>2</sup>
Suma =	<u>18,74 m<sup>2</sup></u>

 ~ściany istniejące  
 ~proponowana zabudowa



Schemat kondygnacji:

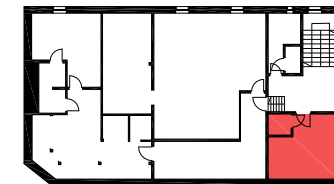

poddasze

skala: 1:500

Biuro sprzedaży mieszkań:  
 MODERN PROJECT sp. z o.o. sp. komandytowa  
 ul. Konińska 28 Pniew  
 tel: 791 970 001  
 www: [mostowanumer4.pl](http://mostowanumer4.pl)  
 email: [kontakt@mostowanumer4.pl](mailto:kontakt@mostowanumer4.pl)

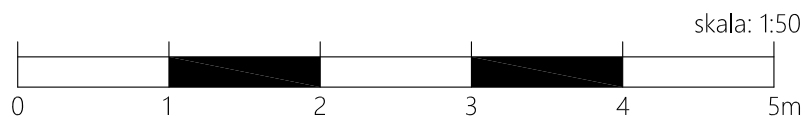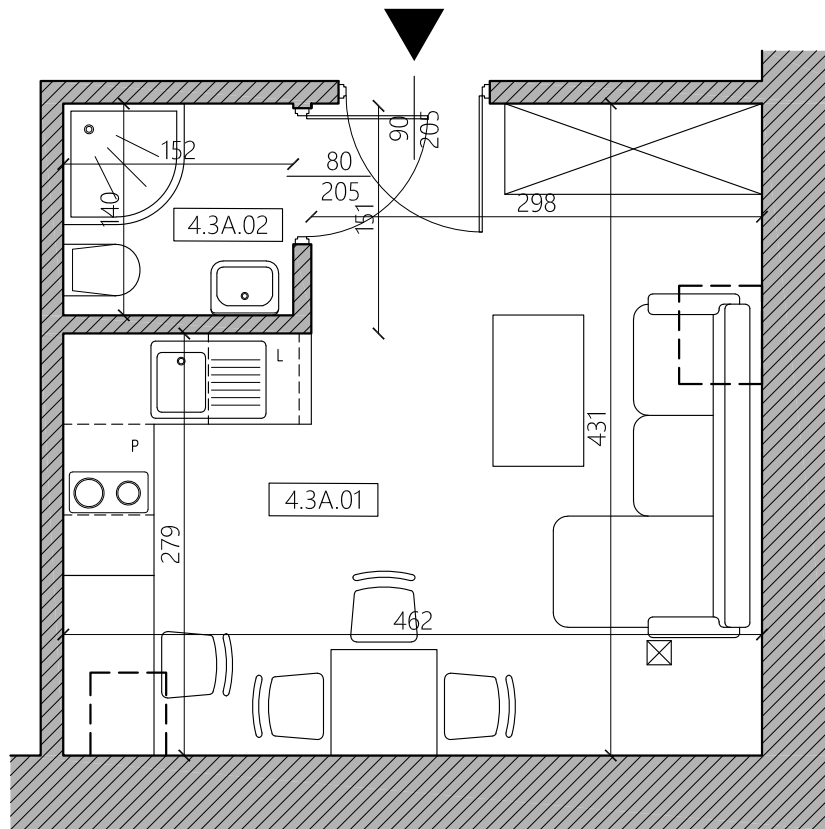

Niniejsza broszura nie stanowi oferty w rozumieniu przepisów Kodeksu Cywilnego. Przedstawione rzuty mają charakter poglądowy. Ostateczna powierzchnia mieszkania może ulec nieznacznej zmianie podczas realizacji.