


# MOSTOWA 4

ul. Mostowa 4 Obrzycko  
lokal 4.3B

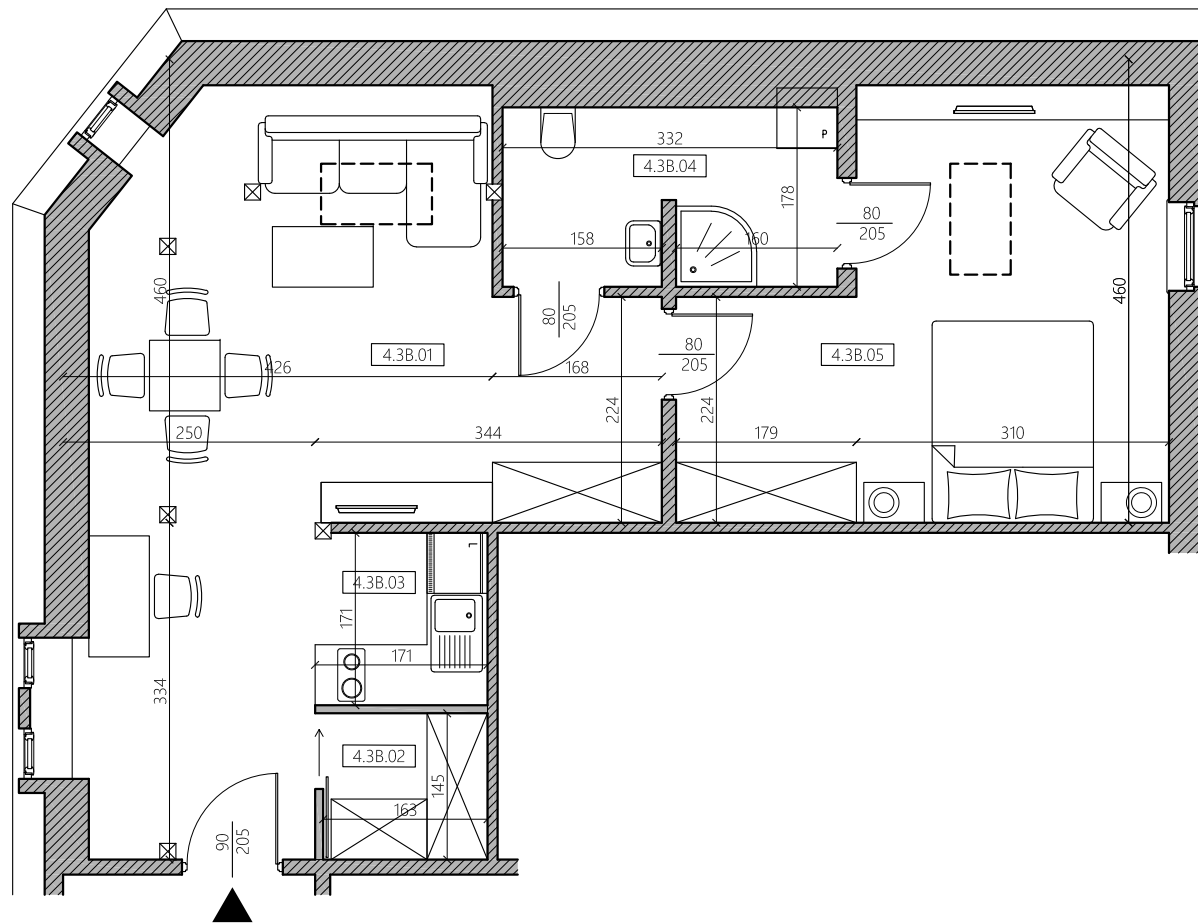

Zestawienie pomieszczeń:


4.3A.01 Pokój	20,38 m <sup>2</sup>
4.3A.02 Garderoba	2,36 m <sup>2</sup>
4.3A.03 Anek kuchenny	2,92 m <sup>2</sup>
4.3A.04 Łazienka	4,04 m <sup>2</sup>
4.3A.05 Sypialnia	15,15 m <sup>2</sup>

Suma = 44,85 m<sup>2</sup>

 ~ściany istniejące


 ~proponowana zabudowa

Schemat kondygnacji:

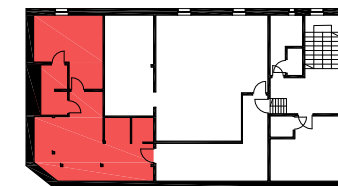

poddasze

skala: 1:500

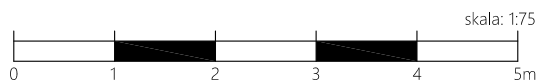

Niniejsza broszura nie stanowi oferty w rozumieniu przepisów Kodeksu Cywilnego. Przedstawione rzuty mają charakter poglądowy. Ostateczna powierzchnia mieszkania może ulec nieznacznej zmianie podczas realizacji.

Biuro sprzedaży mieszkań:  
MODERN PROJECT sp. z o.o. sp. komandytowa  
ul. Konińska 28 Pniew  
tel: 791 970 001  
www: [mostowanumer4.pl](http://mostowanumer4.pl)  
email: [kontakt@mostowanumer4.pl](mailto:kontakt@mostowanumer4.pl)