




# MOSTOWA 4

## ul. Mostowa 4 Obrzycko lokal 4.3C

Zestawienie pomieszczeń:	
4.3C.01 Pokój z aneksem kuchennym	6,34 m <sup>2</sup>
4.3C.02 Łazienka	1,85 m <sup>2</sup>
Suma =	<u>8,19 m<sup>2</sup></u>



 ~ściany istniejące  
 ~proponowana zabudowa

Schemat kondygnacji:

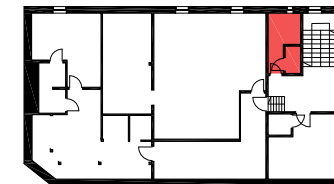

poddasze

skala: 1:500

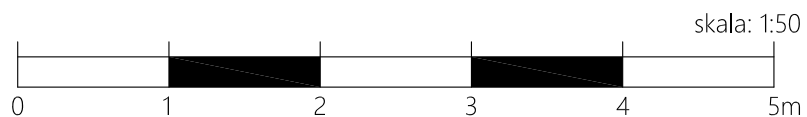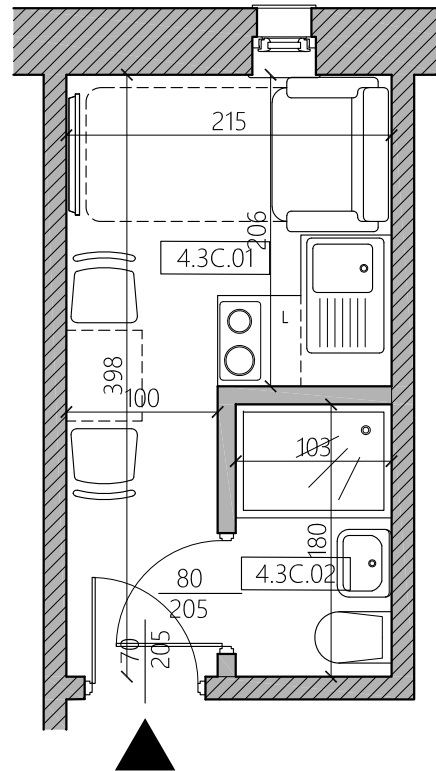

Niniejsza broszura nie stanowi oferty w rozumieniu przepisów Kodeksu Cywilnego. Przedstawione rzuty mają charakter poglądowy. Ostateczna powierzchnia mieszkania może ulec nieznacznej zmianie podczas realizacji.

Biuro sprzedaży mieszkań:  
MODERN PROJECT sp. z o.o. sp. komandytowa  
ul. Konińska 28 Pniew  
tel: 791 970 001  
www: [mostowanumer4.pl](http://mostowanumer4.pl)  
email: [kontakt@mostowanumer4.pl](mailto:kontakt@mostowanumer4.pl)