


MOSTOWA 4



ul. Mostowa 4 Obrzycko
lokal 4.2G

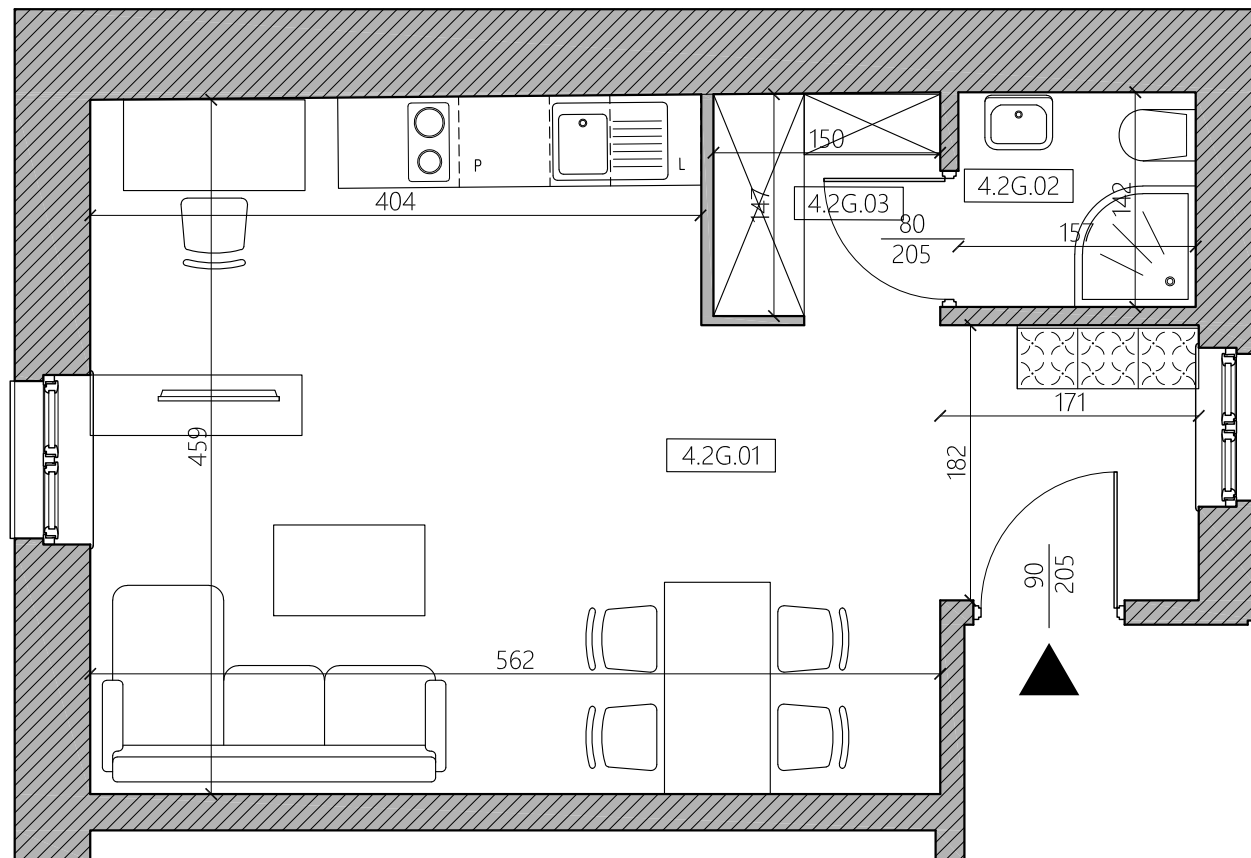


Zestawienie pomieszczeń:

4.2G.01 Pokój z aneksem kuchennym	26,62 m ²
4.2G.02 Łazienka	2,22 m ²
4.2G.03 Gardroba	2,20 m ²

Suma = 31,04 m²


-  ~ściany istniejące
-  ~proponowana zabudowa

Schemat kondygnacji:

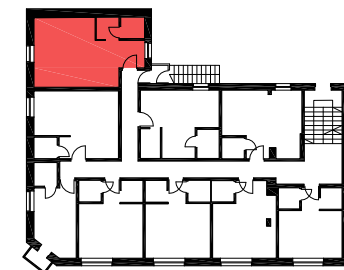

piętro I

skala: 1:500

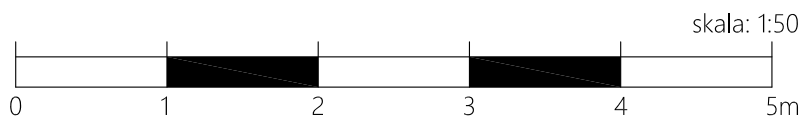

Niniejsza broszura nie stanowi oferty w rozumieniu przepisów Kodeksu Cywilnego. Przedstawione rzuty mają charakter poglądowy. Ostateczna powierzchnia mieszkania może ulec nieznacznej zmianie podczas realizacji.

Biuro sprzedaży mieszkań:
MODERN PROJECT sp. z o.o. sp. komandytowa
ul. Konińska 28 Pniew
tel: 791 970 001
www: mostowanumer4.pl
email: kontakt@mostowanumer4.pl