




# MOSTOWA 4

ul. Mostowa 4 Obrzycko  
lokal 4.2H

Zestawienie pomieszczeń:	
4.2H.01 Pokój z aneksem kuchennym	17,37 m <sup>2</sup>
4.2H.02 Łazienka	2,83 m <sup>2</sup>
4.2H.03 Gardroba	2,60 m <sup>2</sup>
Suma =	<u>22,80 m<sup>2</sup></u>

 ~ściany istniejące  
 ~proponowana zabudowa



Schemat kondygnacji:

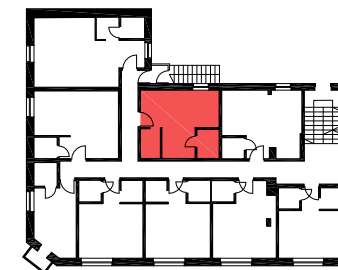

piętro I

skala: 1:500

Biuro sprzedaży mieszkań:  
MODERN PROJECT sp. z o.o. sp. komandytowa  
ul. Konińska 28 Pniew  
tel: 791 970 001  
www: mostowanumer4.pl  
email: kontakt@mostowanumer4.pl

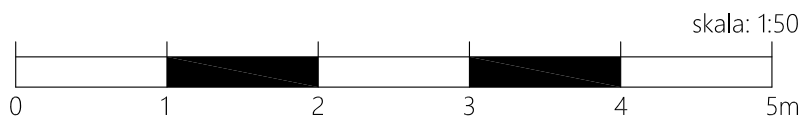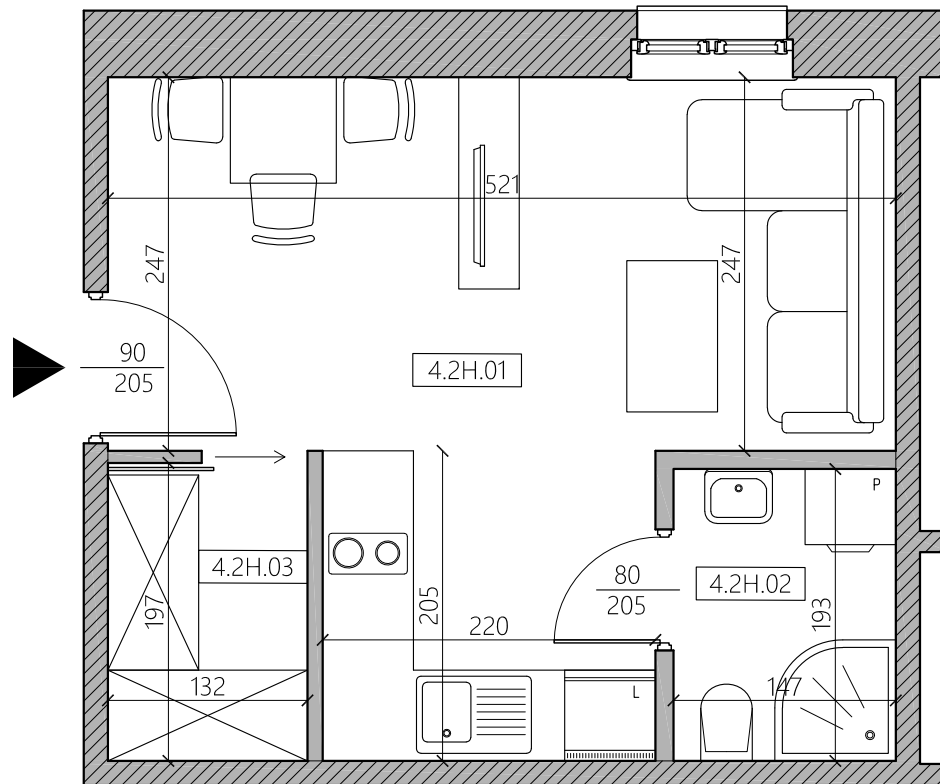

Niniejsza broszura nie stanowi oferty w rozumieniu przepisów Kodeksu Cywilnego. Przedstawione rzuty mają charakter poglądowy. Ostateczna powierzchnia mieszkania może ulec nieznacznej zmianie podczas realizacji.